


Borehulslager

- gemmer varmen fra sommer til vinter

Brædstrup Fjernvarme




Tværsnit
Borehul 30 cm
i diameter

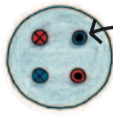


PEX slange
32 mm i diameter

Grundplan
48 stk. borehuller. Hvert borehul er 45 m dybt

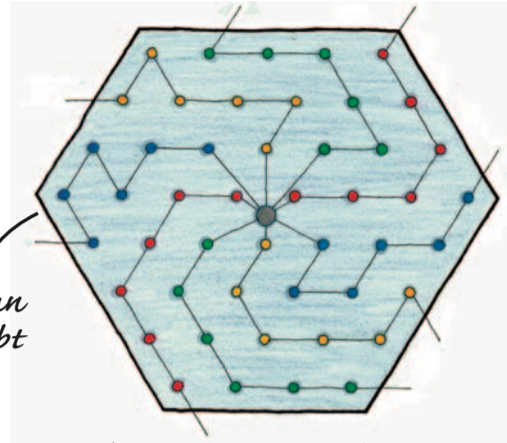

Borehulslager 24 m i diameter

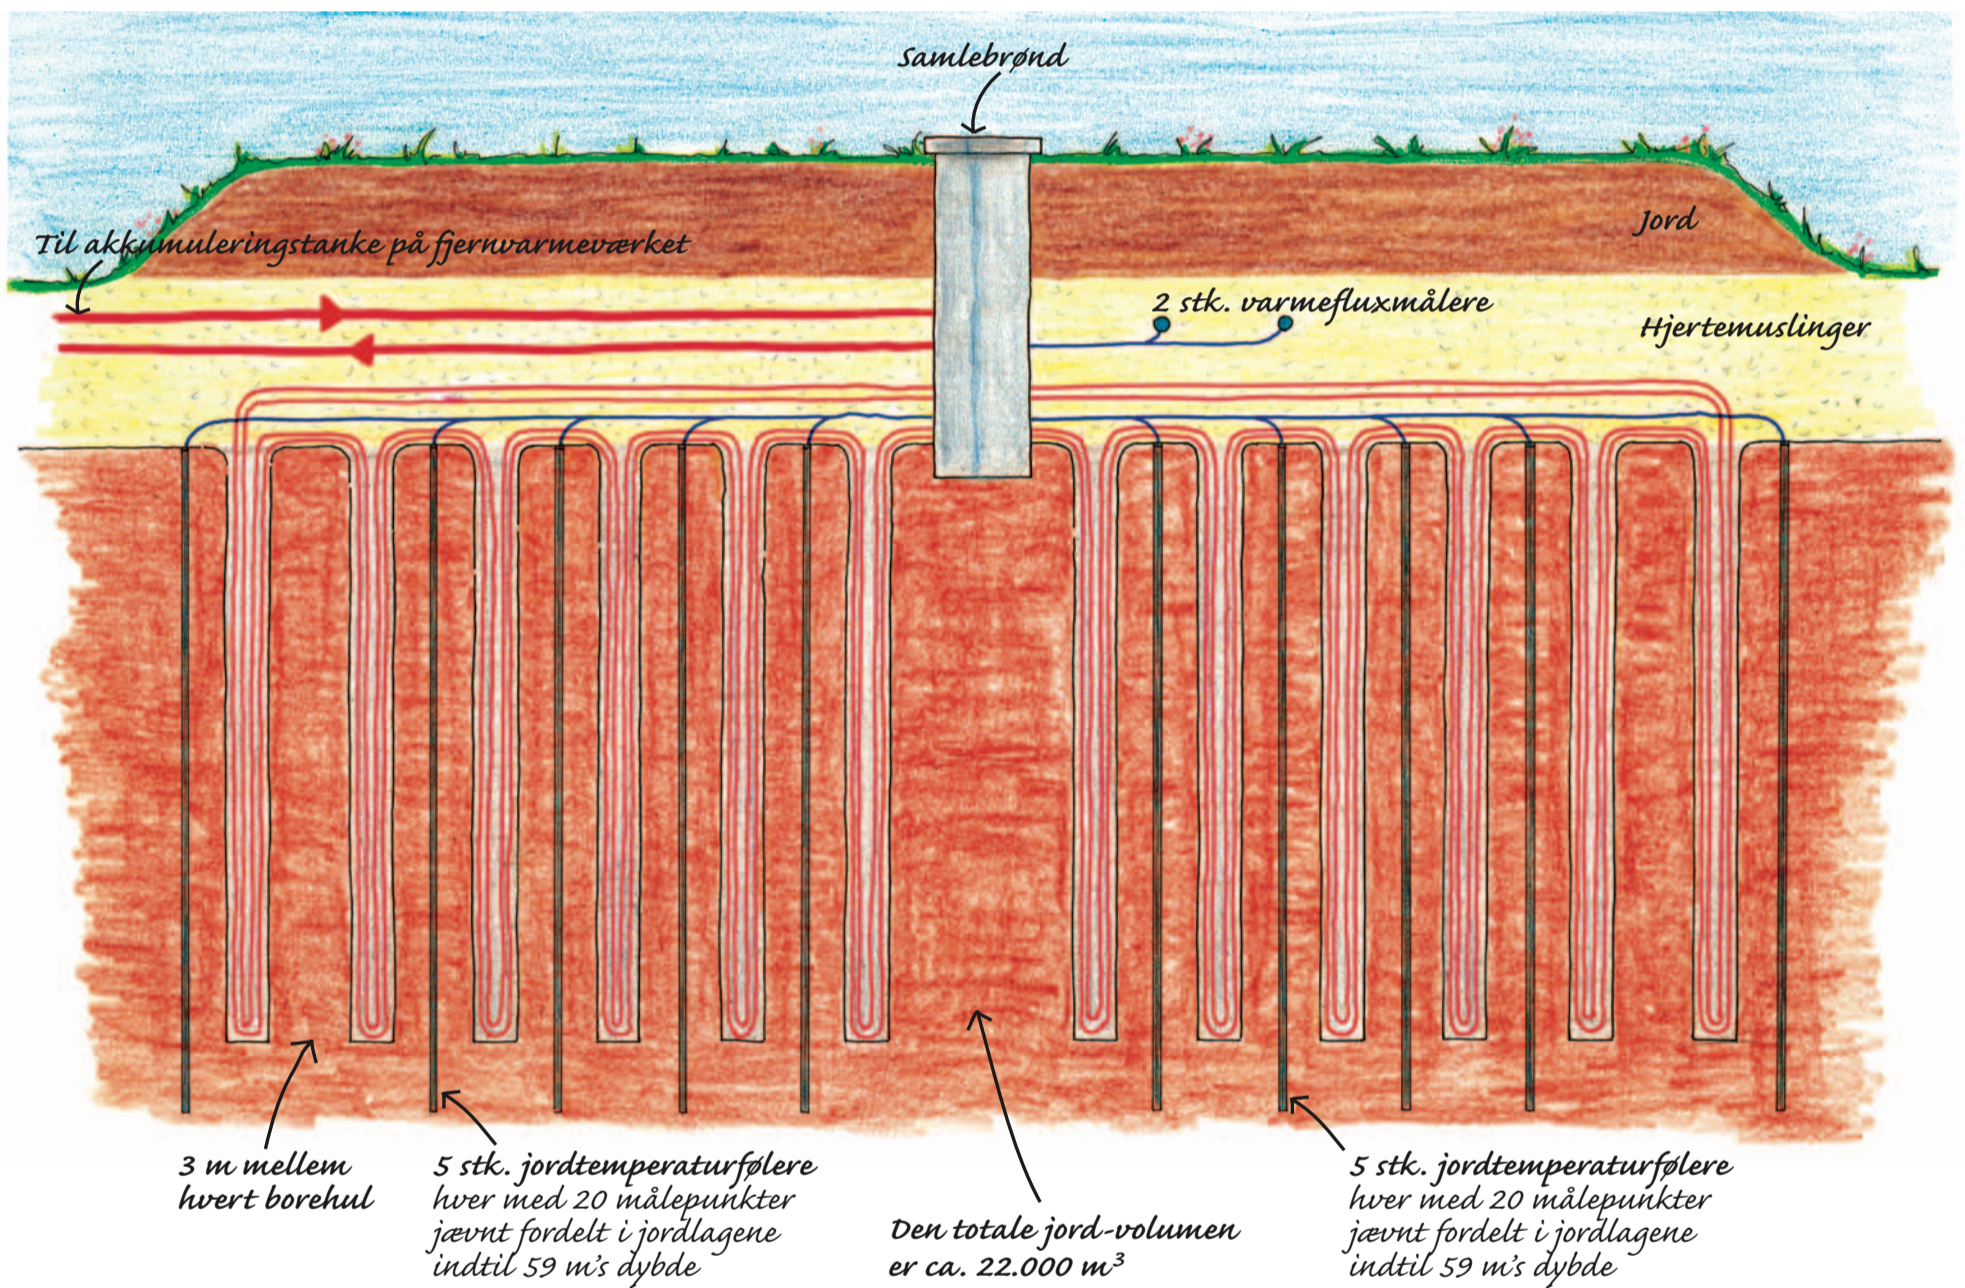

Tværsnit af isoleringslag

